



План 1 этажа (на отм. ±0.000)  
М 1:200

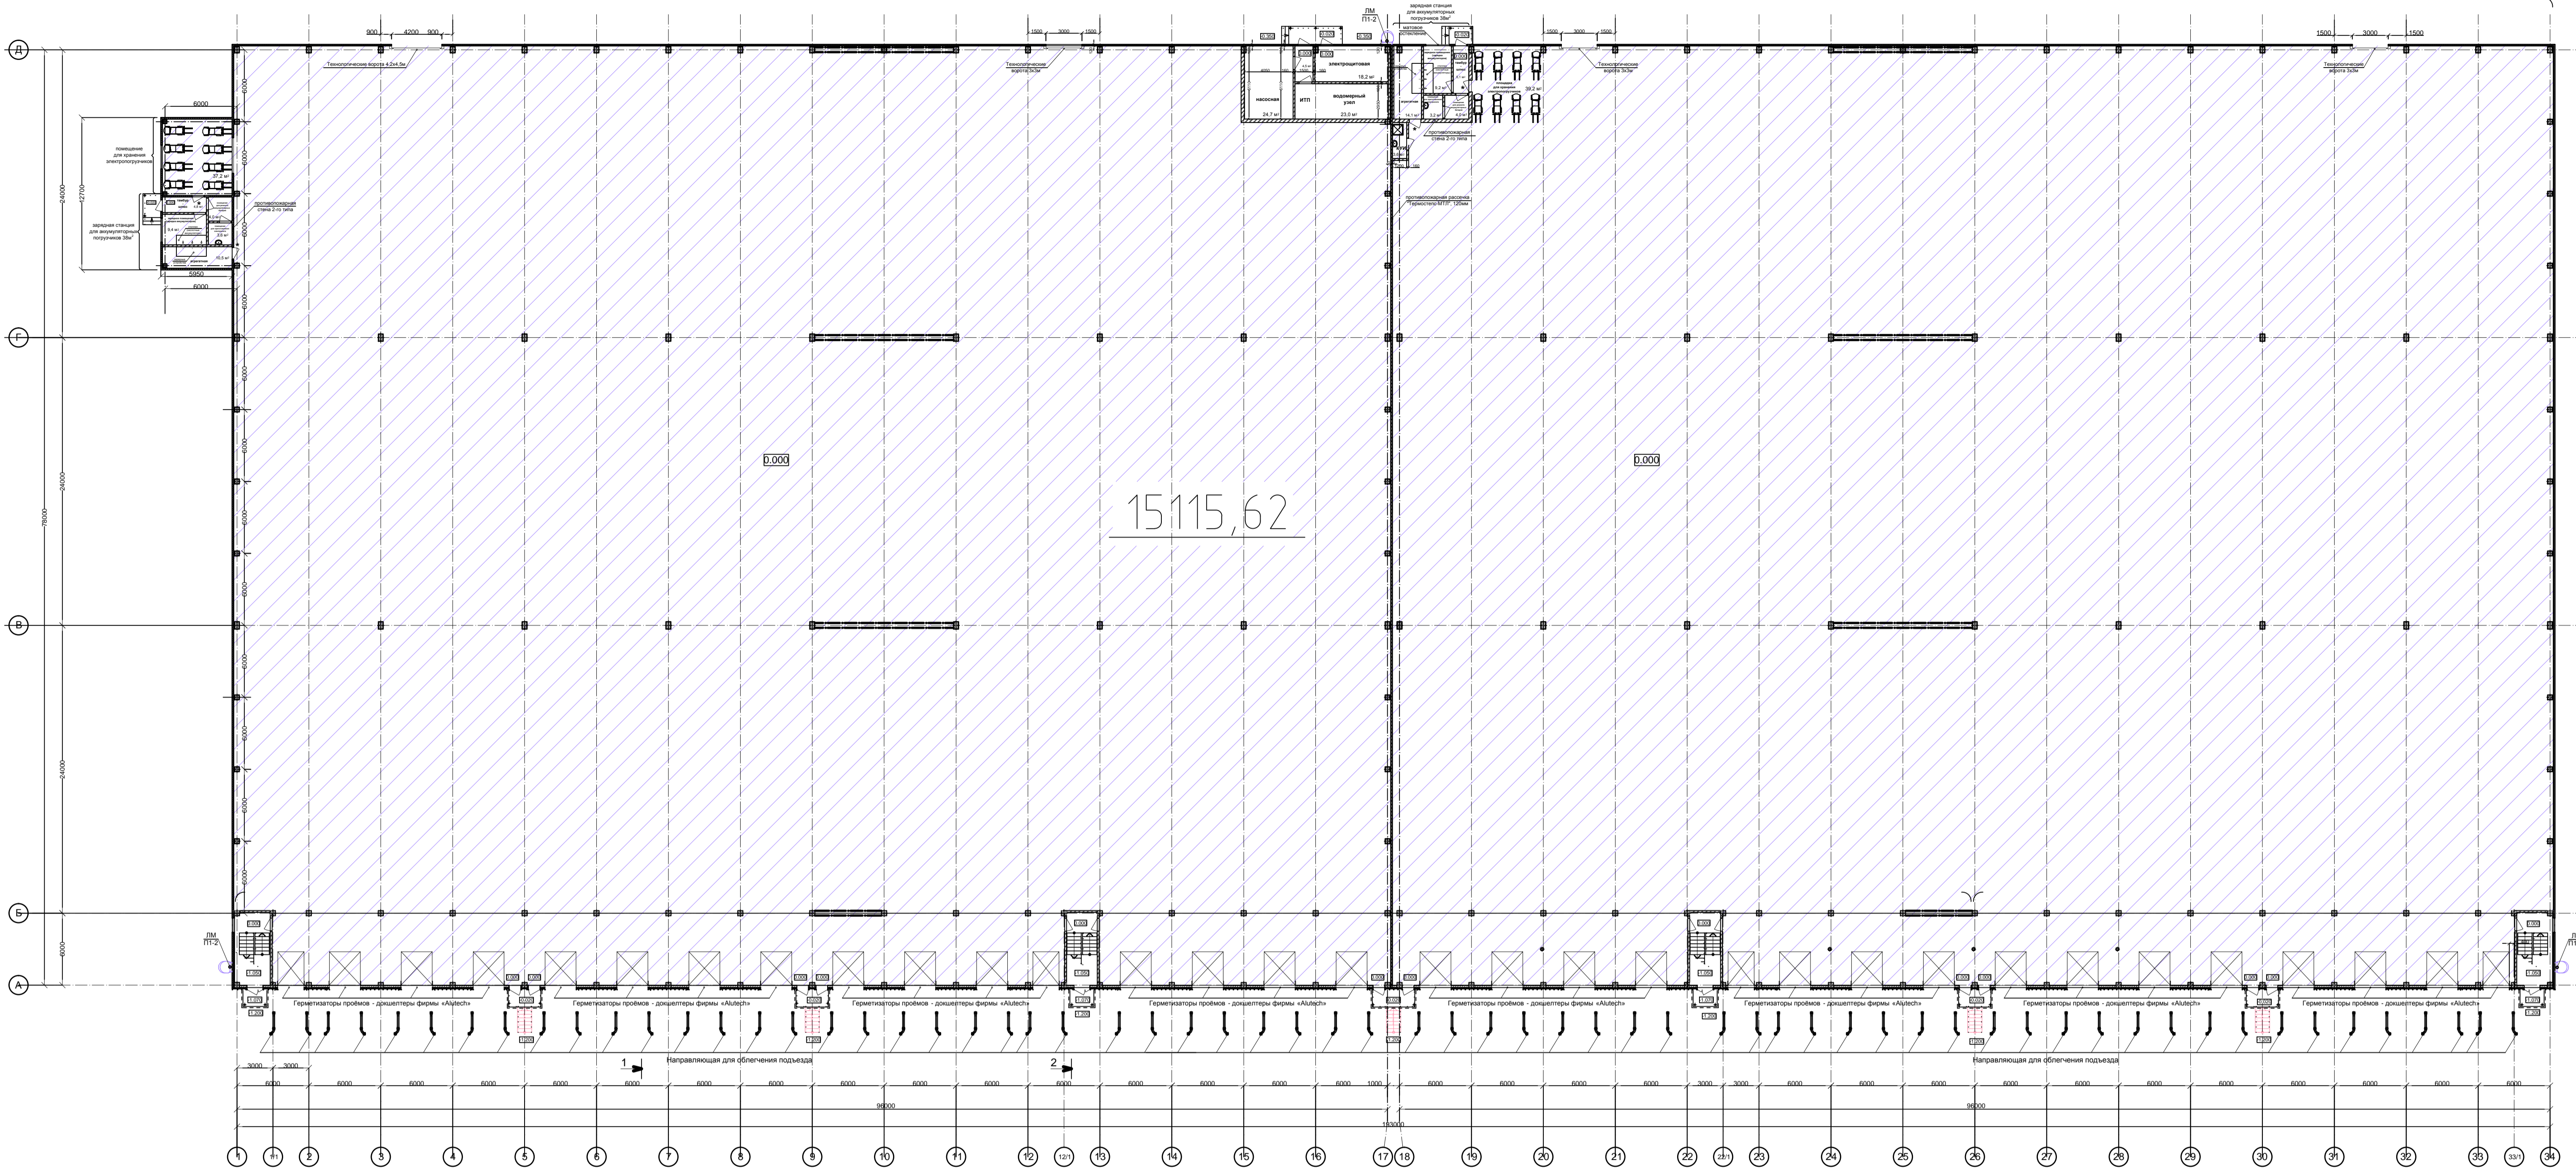

Фрагмент плана 2 этажа (на отм. +5.700)  
М 1:200

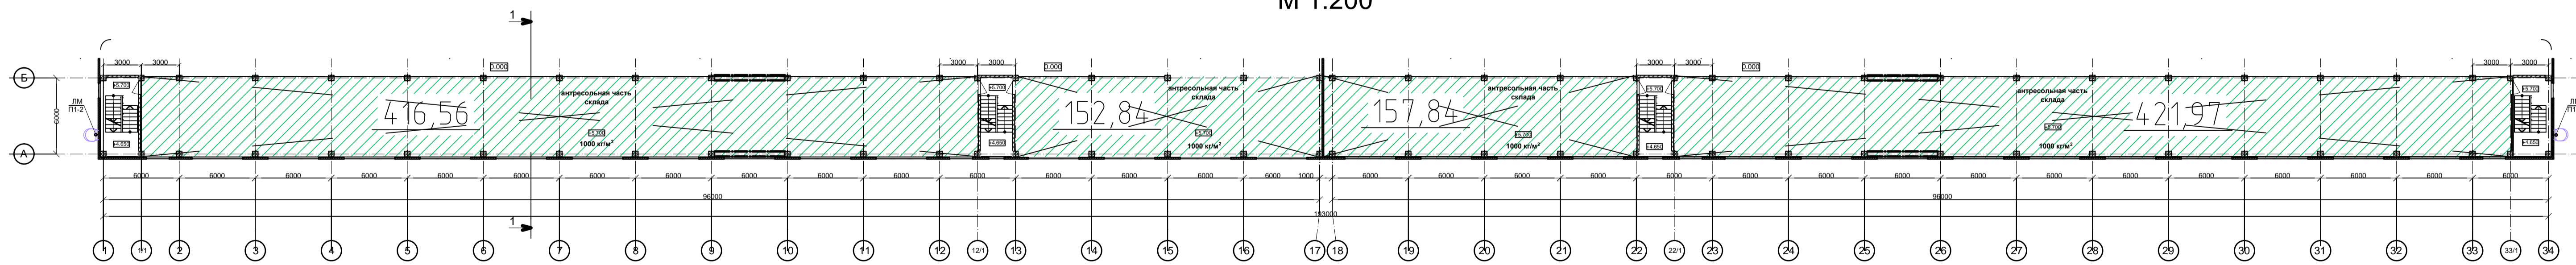

Фрагмент плана 3 этажа (на отм. +9.600)  
М 1:200

